

**Uchwała nr XXXVI/389/2005
z dnia 16 lutego 2005r.
Rady Miejskiej w Brwinowie**

w sprawie przystąpienia do sporządzenia miejscowego planu zagospodarowania przestrzennego obszaru położonego we wsi Kanie terenu w Popówku oznaczonego literami A,B,C,D,E,F,G,H,I,J,K,L,Ł,M,N,O,P,R,S,T,U,A na załączniku graficznym.

Na podstawie art. 18 ust. 2 pkt 5 ustawy z dnia 8 marca 1990 r. o samorządzie gminnym (tekst jedn. Dz. U. z 2001 r. Nr 142, poz. 1591 ze zm.) i art. 14 ustawy z dnia 27 marca 2003 r. o planowaniu i zagospodarowaniu przestrzennym (Dz. U. z 2003 r. Nr 80, poz. 717 ze zm.) Rada Miejska uchwala co następuje.

§ 1

1. Przystąpić do sporządzenia miejscowego planu zagospodarowania przestrzennego terenu wsi Kanie, terenu w Popówku, oznaczonego literami A, B, C, D, E, F, G, H, I, J, K, L, Ł, M, N, O, P, R, S, T, U, A na załączniku graficznym.
2. Integralną częścią uchwały jest załącznik graficzny przedstawiający granice obszaru objętego projektem planu.

§ 2


Wykonanie uchwały powierzyć Burmistrzowi Gminy Brwinów

§ 3

Uchwała wchodzi w życie z dniem ogłoszenia.

PRZEWODNICZĄCY
Rady Miejskiej w Brwinowie
Sławomir Rakowiecki
Sławomir Rakowiecki

WADA MIEJSKA
w Brwinowie

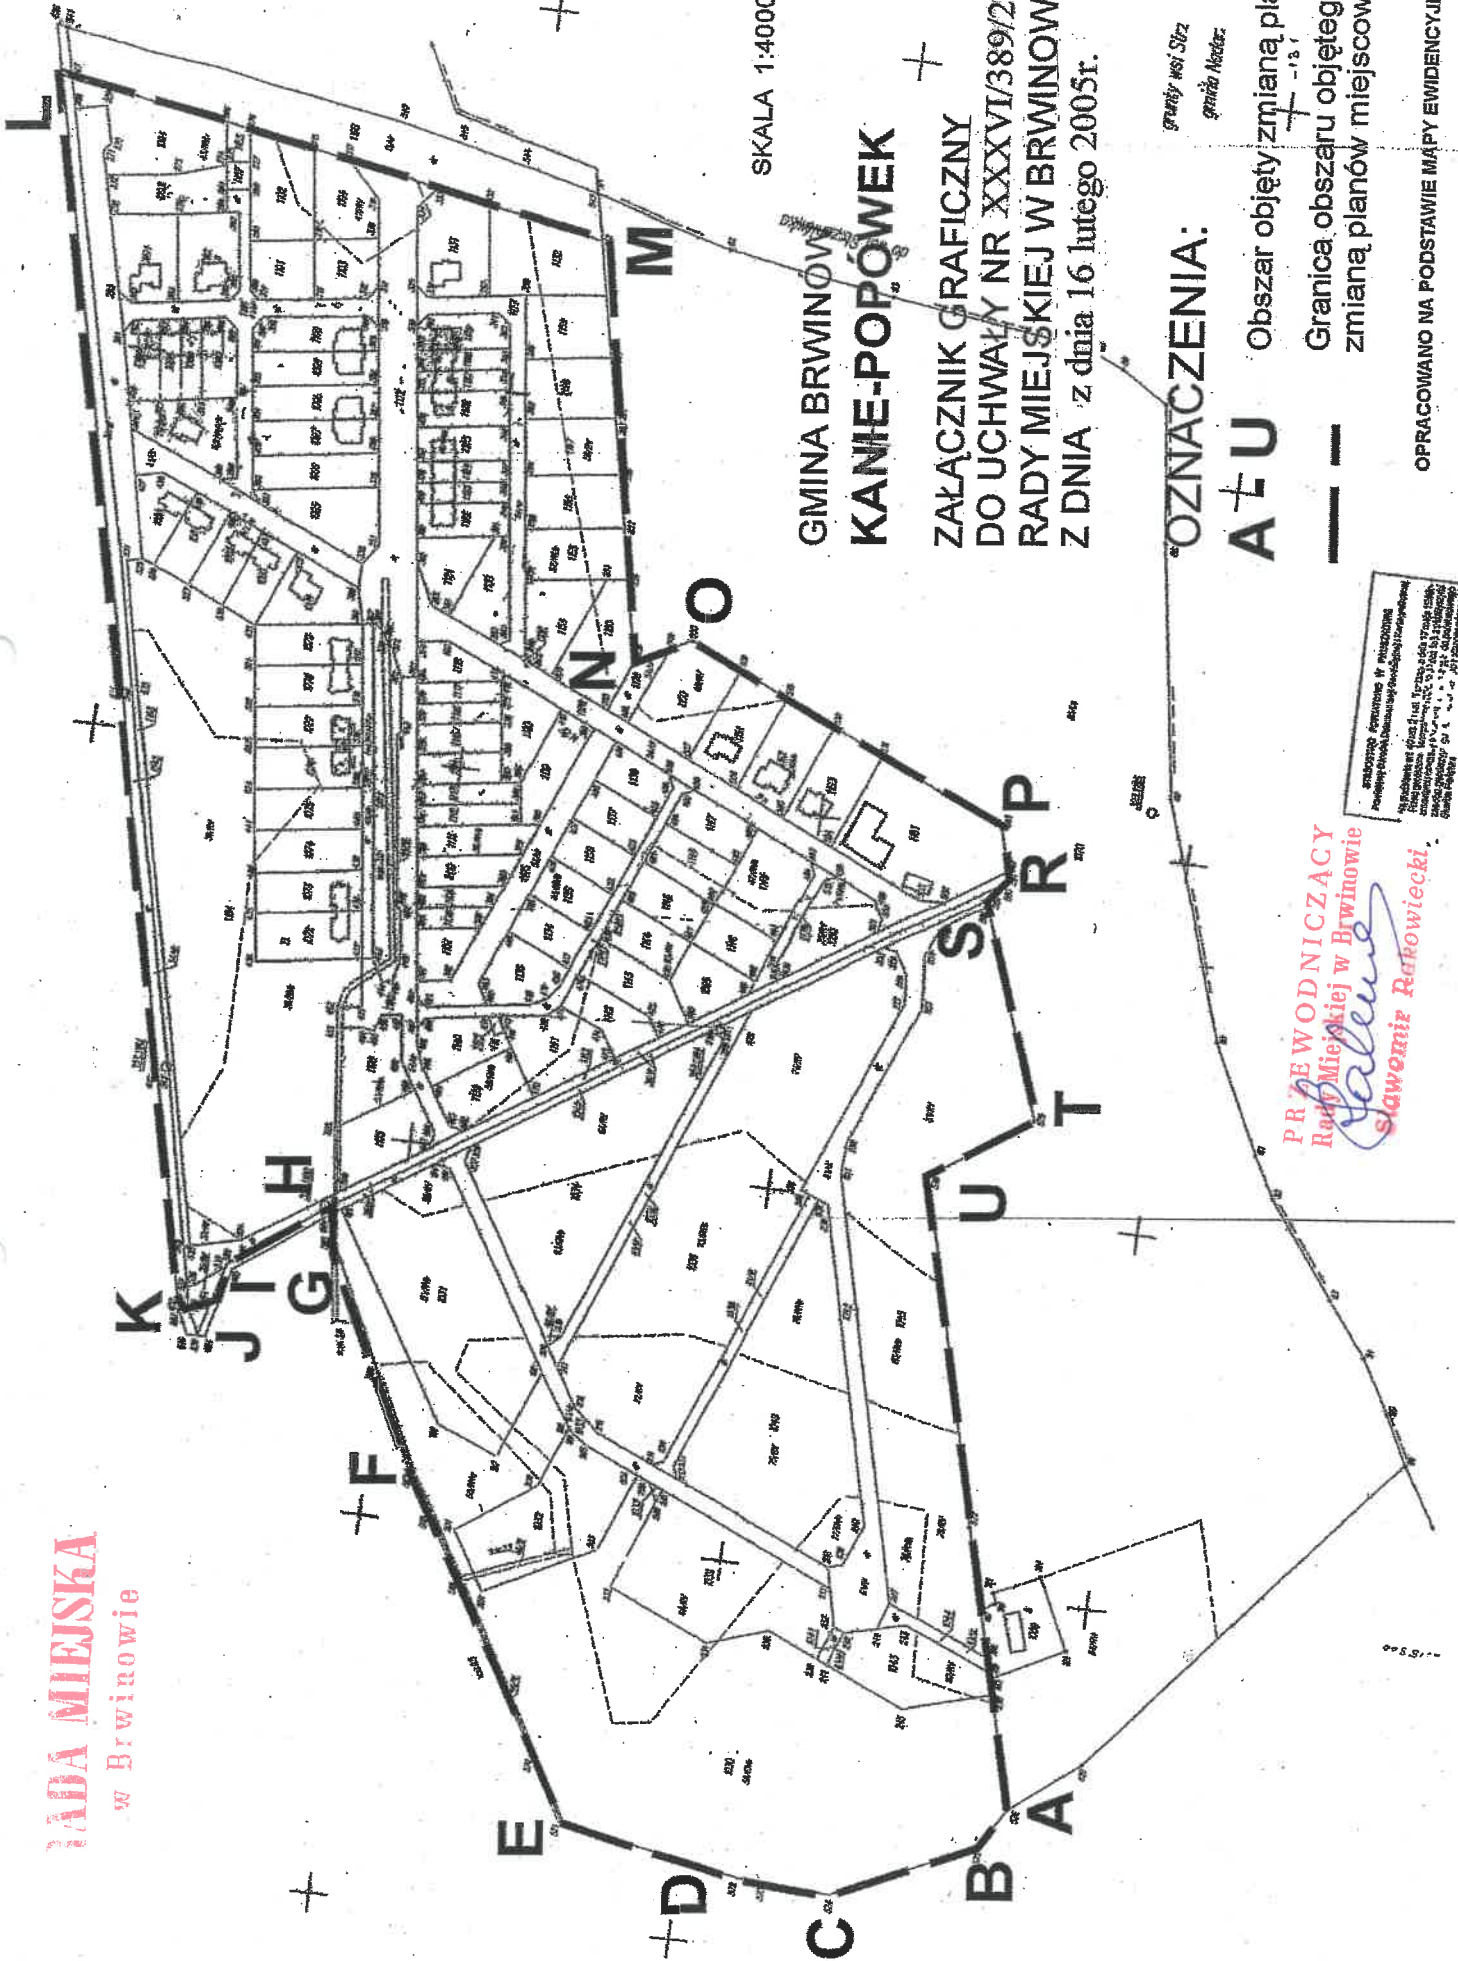

SKALA 1:4000

GMINA BRWINÓW
KAMIE-POPÓWEK

ZAŁĄCZNIK GRAFICZNY
DO UCHWAŁY NR XXXVI/389/2005
RADY MIEJSKIEJ W BRWINOWIE
Z DNIA 16 lutego 2005r.

OZNACZENIA:

- A ± U** Obszar objęty zmianą planu
- — — Granica obszaru objętego zmianą planów miejscowych

granice wsi Słiz
granice Nadar.

PRZEWODNICZĄCY
Rady Miejskiej w Brwinowie
Halina
Sławomir Rakowiecki

Wydział Geodezji i Kartografii
Urząd Gminy Brwinów
ul. Trajki 2, 05-110 Brwinów
tel. 22 75 10 10, 22 75 10 11
e-mail: biuro@brwinow.pl