


GMINA BRWINÓW
MIEJSCOWY PLAN ZAGOSPODAROWANIA PRZESTRZENNEGO FRAGMENTU GMINY BRWINÓW
CZĘŚĆ II - MIEJSCOWOŚĆ TERENIA

(Z WYŁĄCZENIEM TERENU OBJĘTEGO UCHWAŁĄ NR 17-IV RADY MIEJSKIEJ W BRWINOWIE Z DNIA 18.12.2002 r.)

RYСУNEK PLANU **ARKUSZ "A"**

RYСУNEK PLANU - ZAŁĄCZNIK NR 2
 DO UCHWAŁY NR VII/44/2007
 RADY MIEJSKIEJ W BRWINOWIE
 Z DNIA 22 MARCA 2007 r.

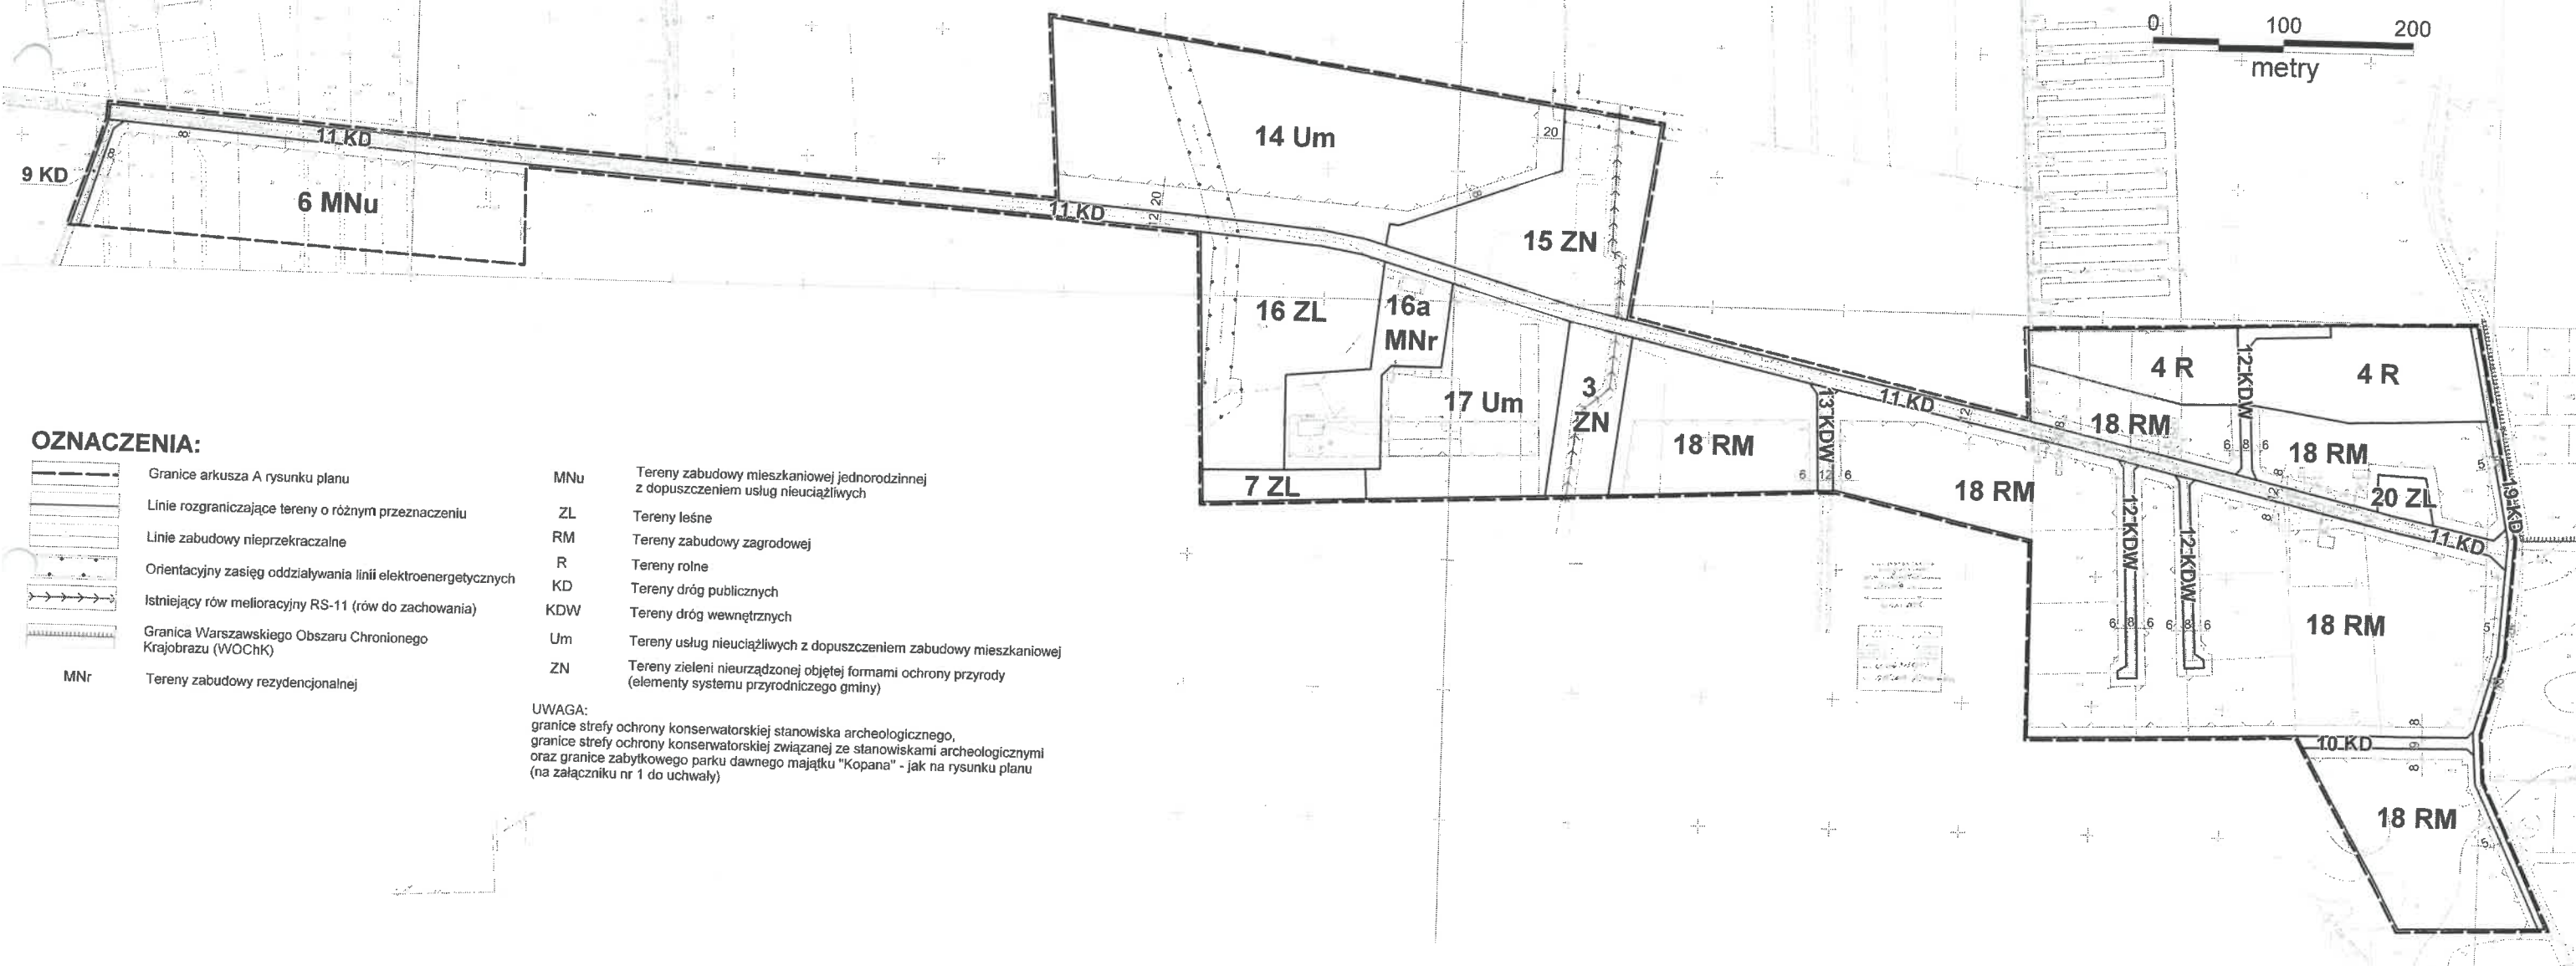

OZNACZENIA:

- Granice arkusza A rysunku planu
- Linie rozgraniczające tereny o różnym przeznaczeniu
- Linie zabudowy nieprzekraczalne
- Orientacyjny zasięg oddziaływania linii elektroenergetycznych
- Istniejący rów melioracyjny RS-11 (rów do zachowania)
- Granica Warszawskiego Obszaru Chronionego Krajobrazu (WOChK)
- MNr Tereny zabudowy rezydencjonalnej

- MNu Tereny zabudowy mieszkaniowej jednorodzinnej z dopuszczeniem usług nieuciążliwych
- ZL Tereny leśne
- RM Tereny zabudowy zagrodowej
- R Tereny rolne
- KD Tereny dróg publicznych
- KDW Tereny dróg wewnętrznych
- Um Tereny usług nieuciążliwych z dopuszczeniem zabudowy mieszkaniowej
- ZN Tereny zieleni nieurządzonej objętej formami ochrony przyrody (elementy systemu przyrodniczego gminy)

UWAGA:
 granice strefy ochrony konserwatorskiej stanowiska archeologicznego,
 granice strefy ochrony konserwatorskiej związanej ze stanowiskami archeologicznymi
 oraz granice zabytkowego parku dawnego majątku "Kopana" - jak na rysunku planu
 (na załączniku nr 1 do uchwały)

PRZEWODNICZĄCY
 Rady Miejskiej w Brwinowie
Krzysztof...