

Uchwała nr LXVII/632/2010
z dnia 30 sierpnia 2010 r.
Rady Miejskiej w Brwinowie

w sprawie nadania nazw ulic w Brwinowie obr. 11, stanowiących drogi wewnętrzne.

Na podstawie art. 18 ust. 2 pkt 13 i art. 40 ust.1 ustawy z dnia 8 marca 1990r. o samorządzie gminnym (tekst jednolity Dz.U. z 2001r. Nr142, poz. 1591 z późn. zm.) oraz art. 8 ust.1 ustawy z dnia 21 marca 1985 r. o drogach publicznych (tekst jednolity Dz. U. z 2007 r. Nr 19 poz. 115 ze zm.) – Rada Miejska w Brwinowie uchwala, co następuje:

§ 1

1. Drodze wewnętrznej składającej się z działki nr ew. 127 położonej w Brwinowie obr. 11, nadaje się nazwę „**Brzoskwiniowa**”,
2. Drodze wewnętrznej składającej się z działki nr ew. 129 położonej w Brwinowie obr. 11, nadaje się nazwę „**Agrestowa**”,
3. Drodze wewnętrznej składającej się z działki nr ew. 130 położonej w Brwinowie obr. 11, nadaje się nazwę „**Morelowa**”,
4. Drodze wewnętrznej składającej się z działki nr ew. 131 położonej w Brwinowie obr. 11, nadaje się nazwę „**Aroniowa**”,
5. Drodze wewnętrznej składającej się z działki nr ew. 132 położonej w Brwinowie obr. 11, nadaje się nazwę „**Dereniowa**”,
6. Drodze wewnętrznej składającej się z działki nr ew. 133 położonej w Brwinowie obr. 11, nadaje się nazwę „**Czereśniowa**”,
7. Drodze wewnętrznej składającej się z działki nr ew. 134 położonej w Brwinowie obr. 11, nadaje się nazwę „**Pigwowa**”,
8. Drodze wewnętrznej składającej się z działki nr ew. 137 położonej w Brwinowie obr. 11, nadaje się nazwę „**Gruszowa**”.

§ 2

Szczegółowe położenie ulic wymienionych w § 1 przedstawia mapa stanowiąca załącznik do niniejszej uchwały.

§ 3

Wykonanie uchwały powierza się Burmistrzowi Gminy Brwinów.

§ 4

Uchwała wchodzi w życie po upływie 14 dni od dnia jej ogłoszenia w Dzienniku Urzędowym Województwa Mazowieckiego.

Barbara Czajewska

RADCA PRAWNY
WA – 4224

RADA MIEJSKA
w Brwinowie
Krzysztof Szlachetki


Załącznik do postanowienia
Burmistrza Gminy Brwinów
z dnia 14.04.2003 r.
w sprawie podziału
GN-m-14301/P-1409

Wstępny projekt podziału
dz. ew. 51/8, 51/2, 53, 54, 55/1, 55/2, 56, 57, 67

N E 37
16

21

ul. Bratnia

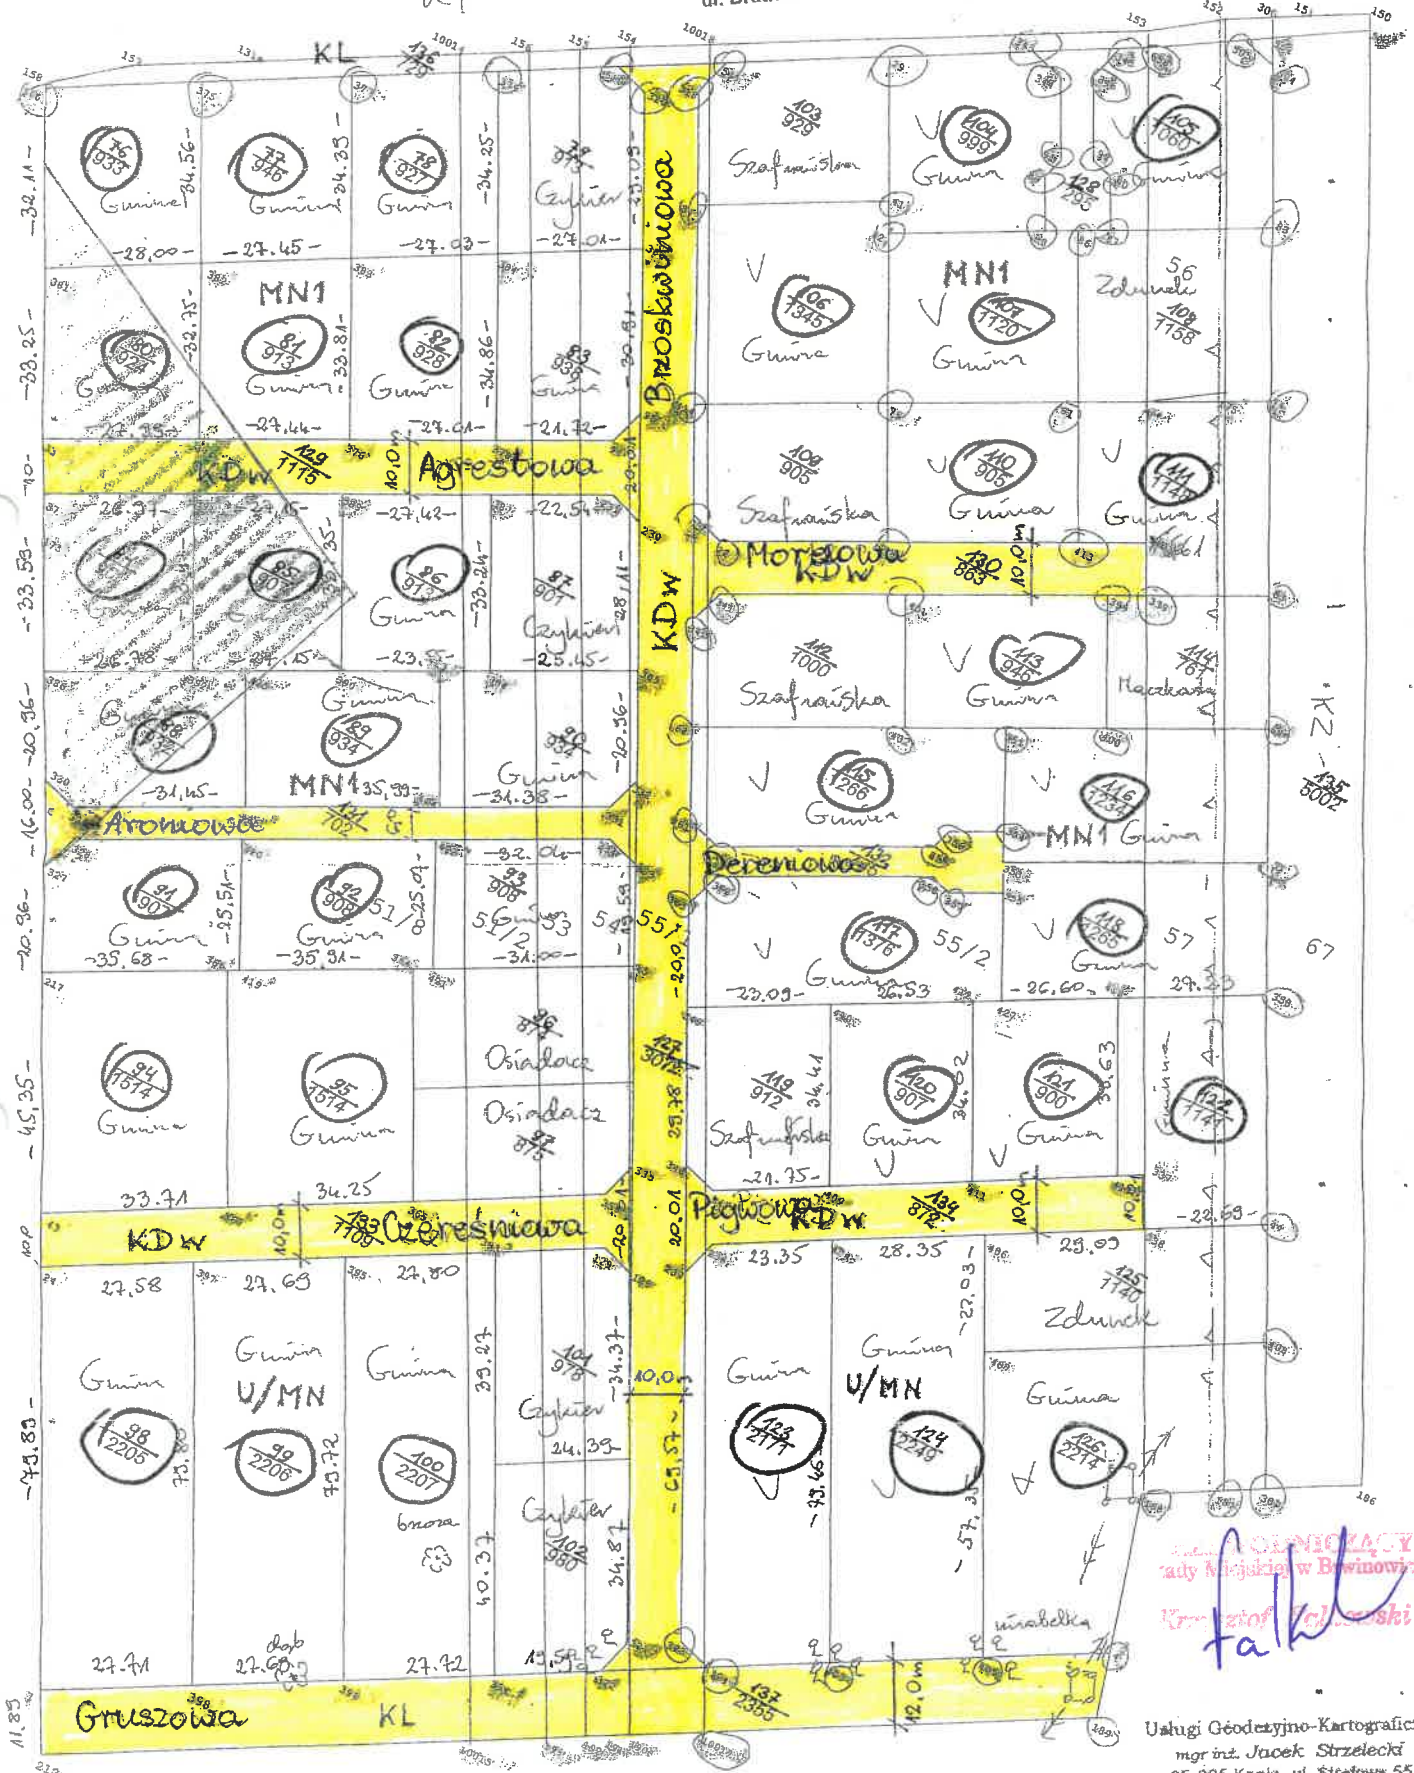

- stanowisko archeologiczne
- granice projektowanych do wydzielenia działek
- granice do celów...

Biuro Inżynierów
i Architektów w Brwinowie
Krzysztof Głuski
falk

Usługi Geodezyjno-Kartograficzne
mgr inż. Jacek Strzelecki
05-805 Kania, ul. Sirefowa 55
tel 0501 23 53 90, 022 759 36 70
NIP: 534-138-87-49

GEODETA UPRAWNIONY
mgr inż. Jacek Strzelecki
nr upraw. 0537