

# GMINA: BRWINÓW


## MIEJSCOWOŚĆ: KANIE - TEREN W POPÓWKU

### MIEJSCOWY PLAN ZAGOSPODAROWANIA PRZESTRZENNEGO

#### RYSunEK PLANU


Załącznik nr 1 do uchwały nr XIV/98/07  
Rady Miejskiej w Brwinowie z dnia 6 Lrześnia 2007

PRZEWODNICZĄCY  
Rady Miejskiej w Brwinowie  
*Andrzej P. Kowski*

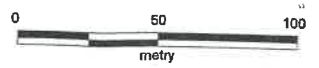

Wyrzys ze studium uwarunkowań i kierunków zagospodarowania przestrzennego gminy Brwinów - miejscowość Kanie - teren w Popówku

- Teren objęty planem

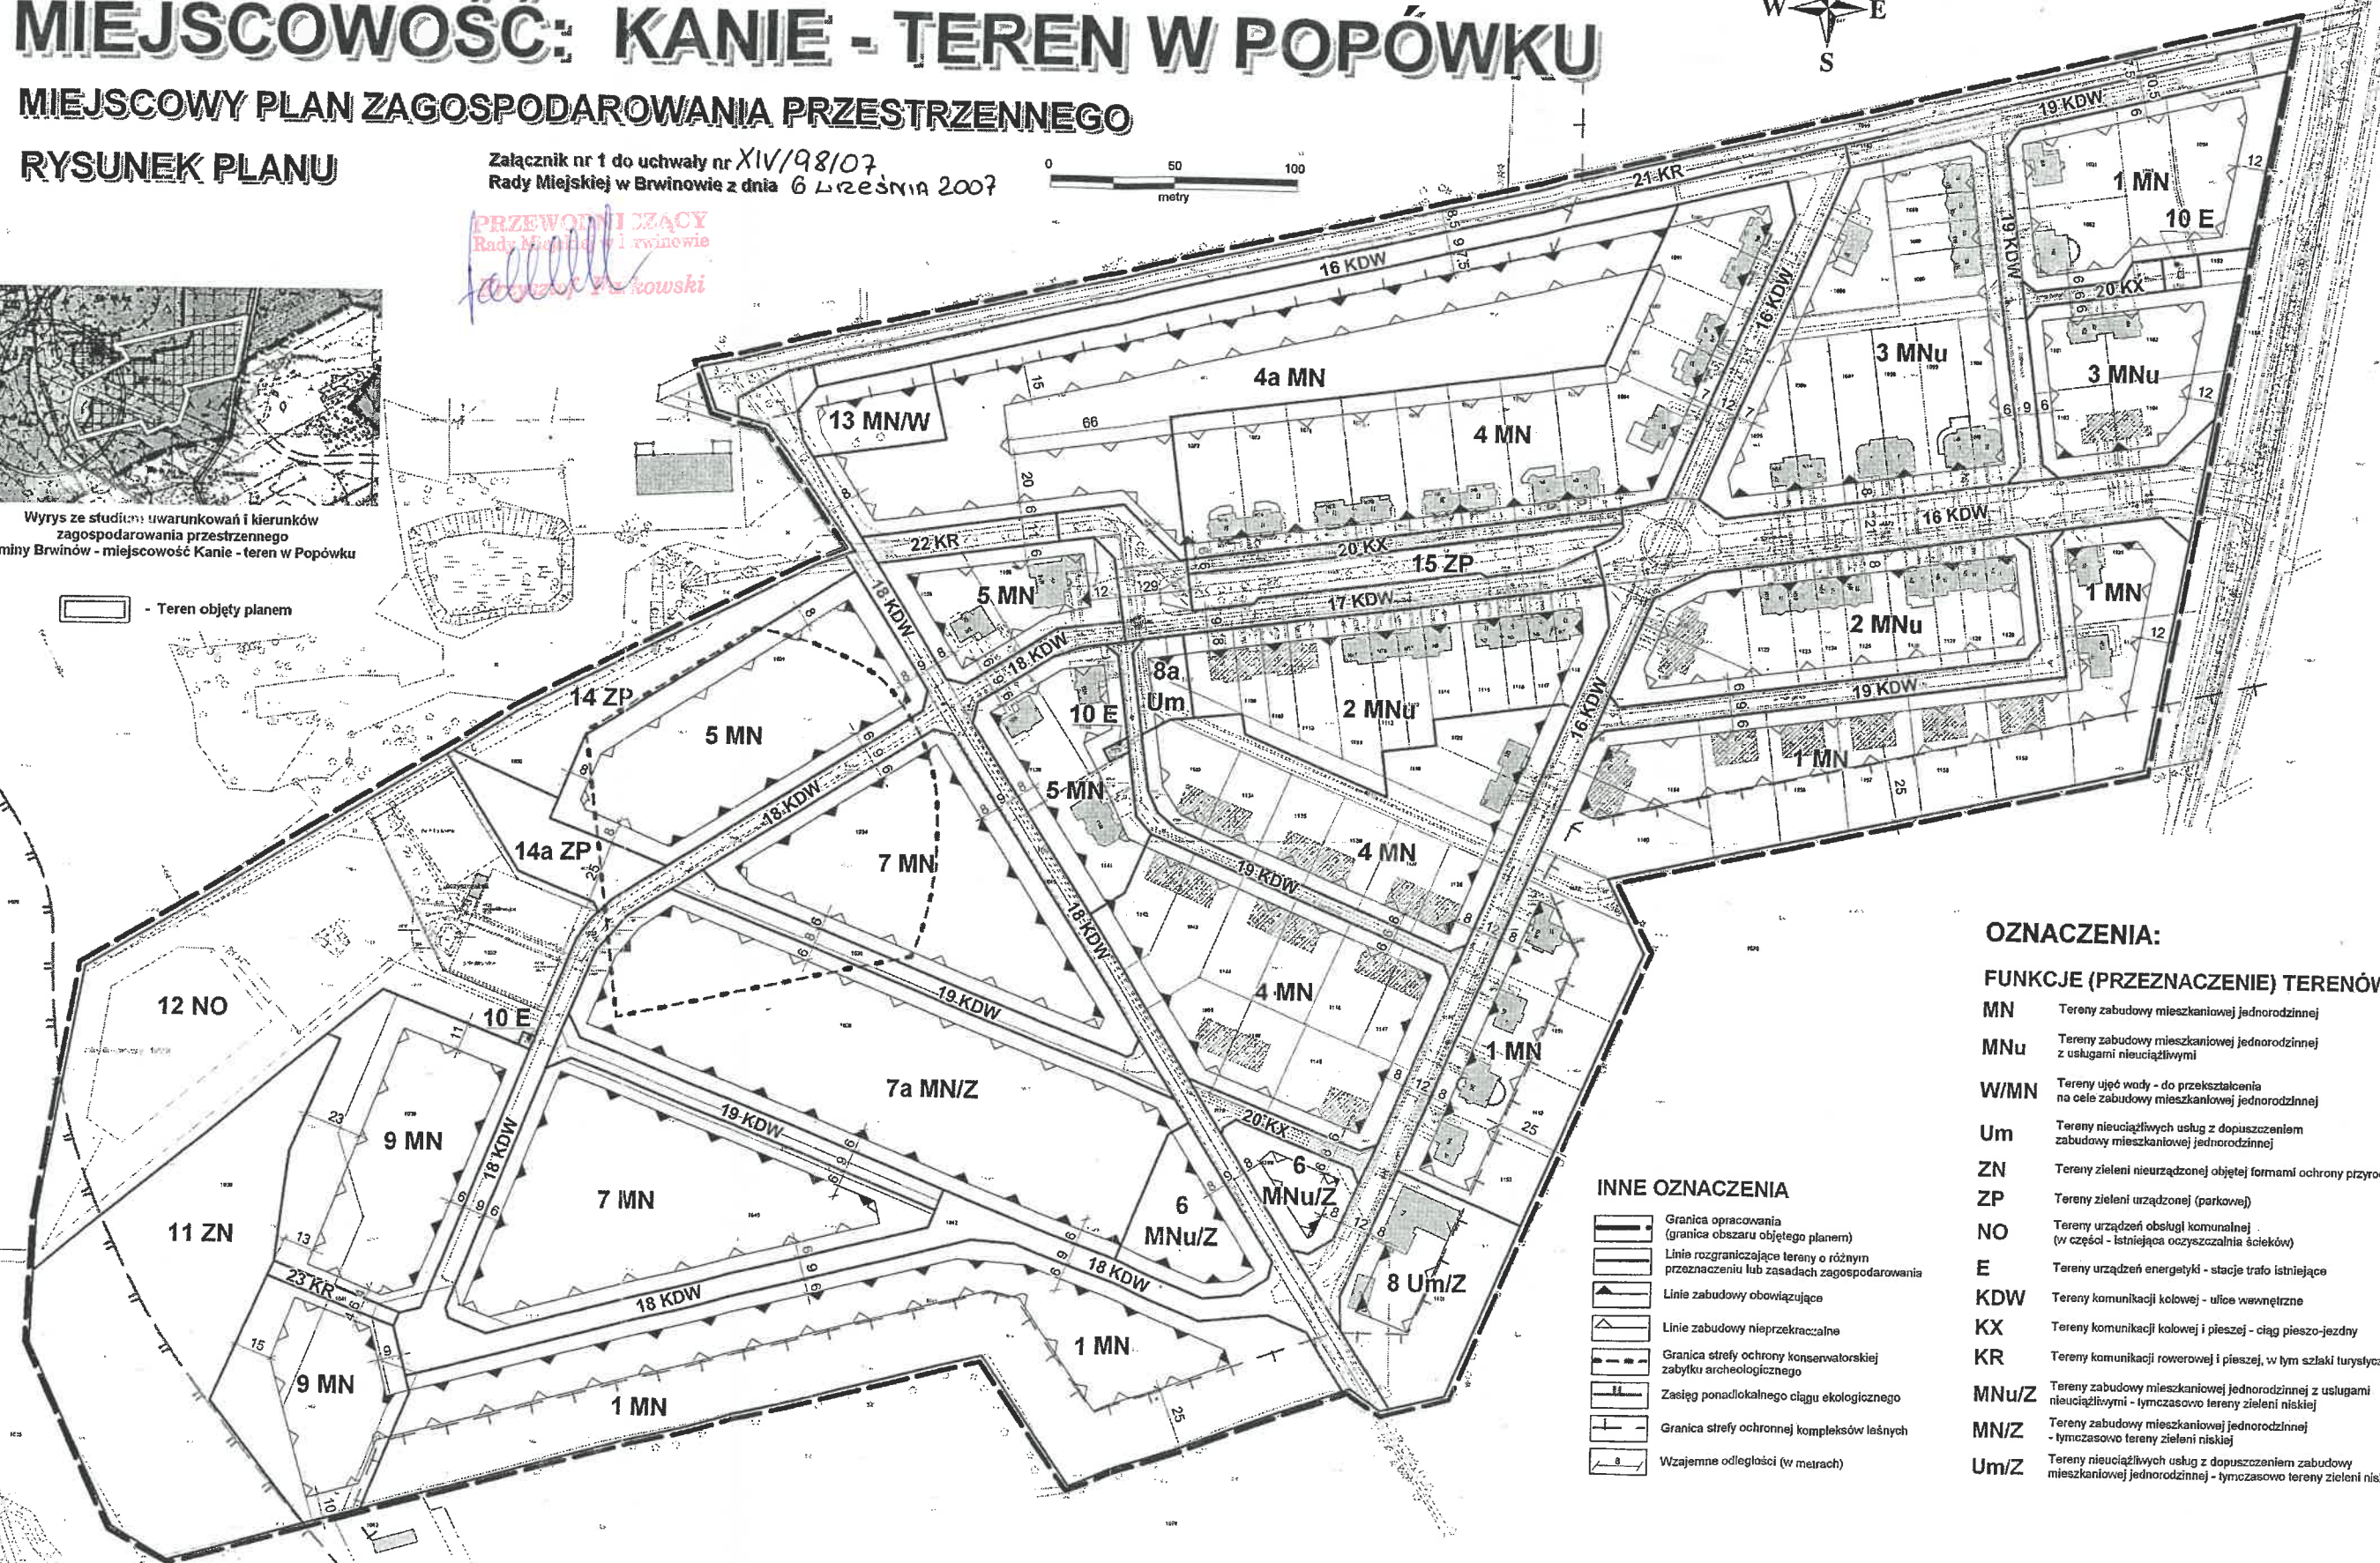

#### OZNACZENIA:

- FUNKCJE (PRZEZNACZENIE) TERENÓW**
- MN** Tereny zabudowy mieszkaniowej jednorodzinnej
  - MNu** Tereny zabudowy mieszkaniowej jednorodzinnej z usługami nieuciążliwymi
  - W/MN** Tereny ujęć wody - do przekształcenia na cele zabudowy mieszkaniowej jednorodzinnej
  - Um** Tereny nieuciążliwych usług z dopuszczeniem zabudowy mieszkaniowej jednorodzinnej
  - ZN** Tereny zieleni nieurządzonej objętej formami ochrony przyrody
  - ZP** Tereny zieleni urządzonej (parkowej)
  - NO** Tereny urządzeń obsługi komunalnej (w części - istniejąca oczyszczalnia ścieków)
  - E** Tereny urządzeń energetyki - stacje trafo istniejące
  - KDW** Tereny komunikacji kolejowej - ulice wewnętrzne
  - KX** Tereny komunikacji kolejowej i pieszej - ciąg pieszo-jedyny
  - KR** Tereny komunikacji rowerowej i pieszej, w tym szlaki turystyczne
  - MNu/Z** Tereny zabudowy mieszkaniowej jednorodzinnej z usługami nieuciążliwymi - tymczasowo tereny zieleni niskiej
  - MN/Z** Tereny zabudowy mieszkaniowej jednorodzinnej - tymczasowo tereny zieleni niskiej
  - Um/Z** Tereny nieuciążliwych usług z dopuszczeniem zabudowy mieszkaniowej jednorodzinnej - tymczasowo tereny zieleni niskiej

#### INNE OZNACZENIA

- Granica opracowania (granice obszaru objętego planem)
- Linie rozgraniczające tereny o różnym przeznaczeniu lub zasadach zagospodarowania
- Linie zabudowy obowiązujące
- Linie zabudowy nieprzekraczalne
- Granica strefy ochrony konserwatorskiej zabytku archeologicznego
- Zasięg ponadlokalnego ciągu ekologicznego
- Granica strefy ochronnej kompleksów lasnych
- Wzajemne odległości (w metrach)