



GMINA BRWINÓW

MIEJSCOWY PLAN ZAGOSPODAROWANIA PRZESTRZENNEGO FRAGMENTU GMINY BRWINÓW

CZĘŚĆ II - MIEJSCOWOŚĆ TERENIA

(Z WYŁĄCZENIEM TERENU OBJĘTEGO UCHWAŁĄ NR 17-IV RADY MIEJSKIEJ W BRWINOWIE Z DNIA 18.12.2002 r.)

RYSUNEK PLANU - ZAŁĄCZNIK NR 1
DO UCHWAŁY NR VII/44/2007
RADY MIEJSKIEJ W BRWINOWIE
Z DNIA 22 MARCA 2007 r.

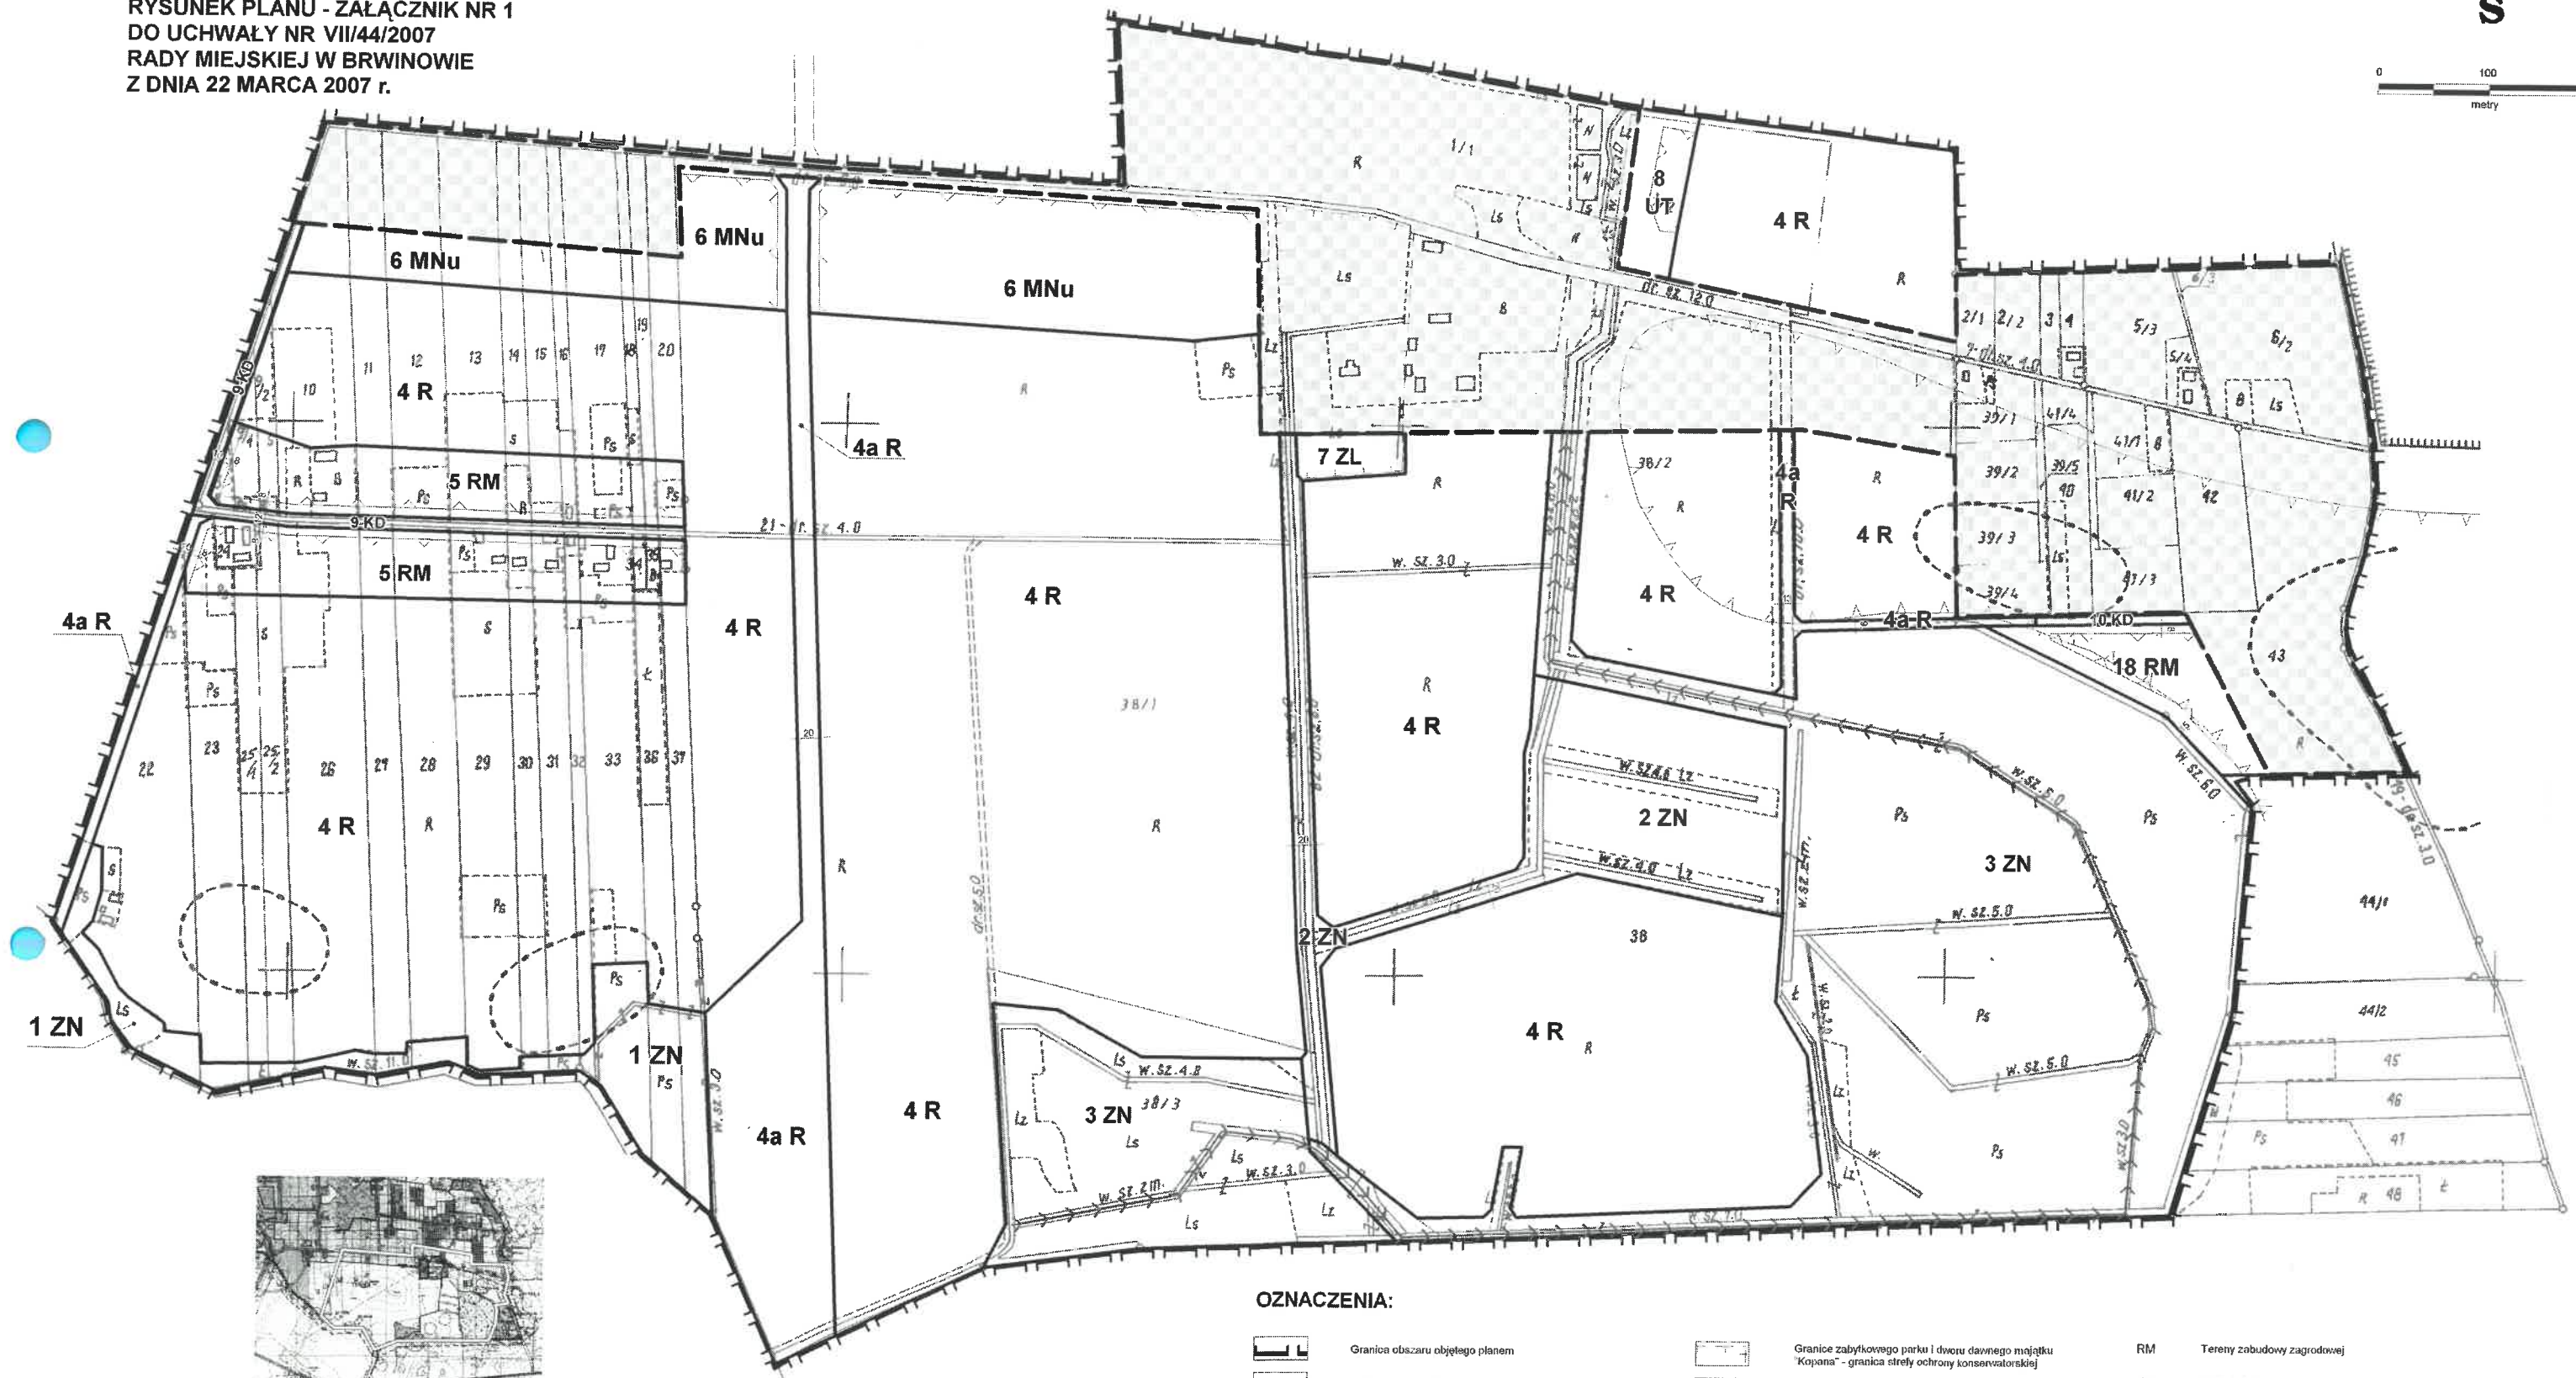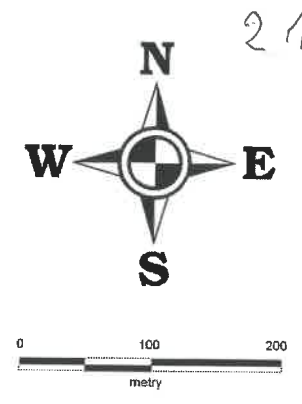

Wyrys ze studium uwarunkowań i kierunków zagospodarowania przestrzennego gminy Brwinów

Obszar objęty planem

OZNACZENIA:

- | | | | | | |
|--|--|-----|--|----|---|
| | Granice obszaru objętego planem | | Granice zabytkowego parku i dworu dawnego majątku "Kopana" - granica strefy ochrony konserwatorskiej | RM | Tereny zabudowy zagrodowej |
| | Linie rozgraniczające tereny o różnym przeznaczeniu | | Przebieg istniejącego rowu RS-11 (rów do zachowania) | R | Tereny rolne |
| | Granice arkusza "A" rysunku planu | | Granica Warszawskiego Obszaru Chronionego Krajobrazu | ZN | Tereny zieleni nieurządzonej objętej formami ochrony przyrody (elementy systemu przyrodniczego gminy) |
| | Linie zabudowy nieprzekraczalne | MNU | Tereny zabudowy mieszkaniowej jednorodzinnej z dopuszczeniem usług nieucieczkowych | KD | Tereny dróg publicznych |
| | Granice strefy ochrony konserwatorskiej stanowiska archeologicznego | ZL | Tereny leśne | UT | Tereny usług turystyki |
| | Granice strefy ochrony konserwatorskiej związanej ze stanowiskami archeologicznymi | | | | |