

**Uchwała nr XLV.396.2017
z dnia 28 sierpnia 2017 r.
Rady Miejskiej w Brwinowie**

w sprawie przeniesienia pomnika Tadeusza Kościuszki w Brwinowie.

Na podstawie art. 18 ust. 2 pkt 13 ustawy z dnia 8 marca 1990r. o samorządzie gminnym (tekst jedn. Dz.U. z 2016 r. poz. 446, poz. 1579, poz. 1948; z 2017 r. poz. 730, poz. 935) Rada Miejska w Brwinowie uchwala, co następuje:

§ 1

Wyraża się zgodę na zmianę lokalizacji pomnika Tadeusza Kościuszki znajdującego się na działce nr ew. 440 obr. 16 w Brwinowie poprzez przeniesienie go na teren działki nr ew. 299/7 obr. 16 w Brwinowie.

§ 2

Obecną i nową lokalizację pomnika przedstawia załącznik graficzny do niniejszej uchwały.

§ 3

Wykonanie uchwały powierza się Burmistrzowi Gminy Brwinów.


§ 4

Uchwała wchodzi w życie po upływie 14 dni od dnia jej ogłoszenia w Dzienniku Urzędowym Województwa Mazowieckiego.

PRZEWODNICZĄCY
Rady Miejskiej w Brwinowie
Sławomir Rakowiecki
Sławomir Rakowiecki

System Informacji Przestrzennej Gminy Brwinów
skala 1 : 2000

Załącznik
do uchwały Nr XLV.396.2017
z dnia 28 sierpnia 2017 r.
Rady Miejskiej w Brwinowie

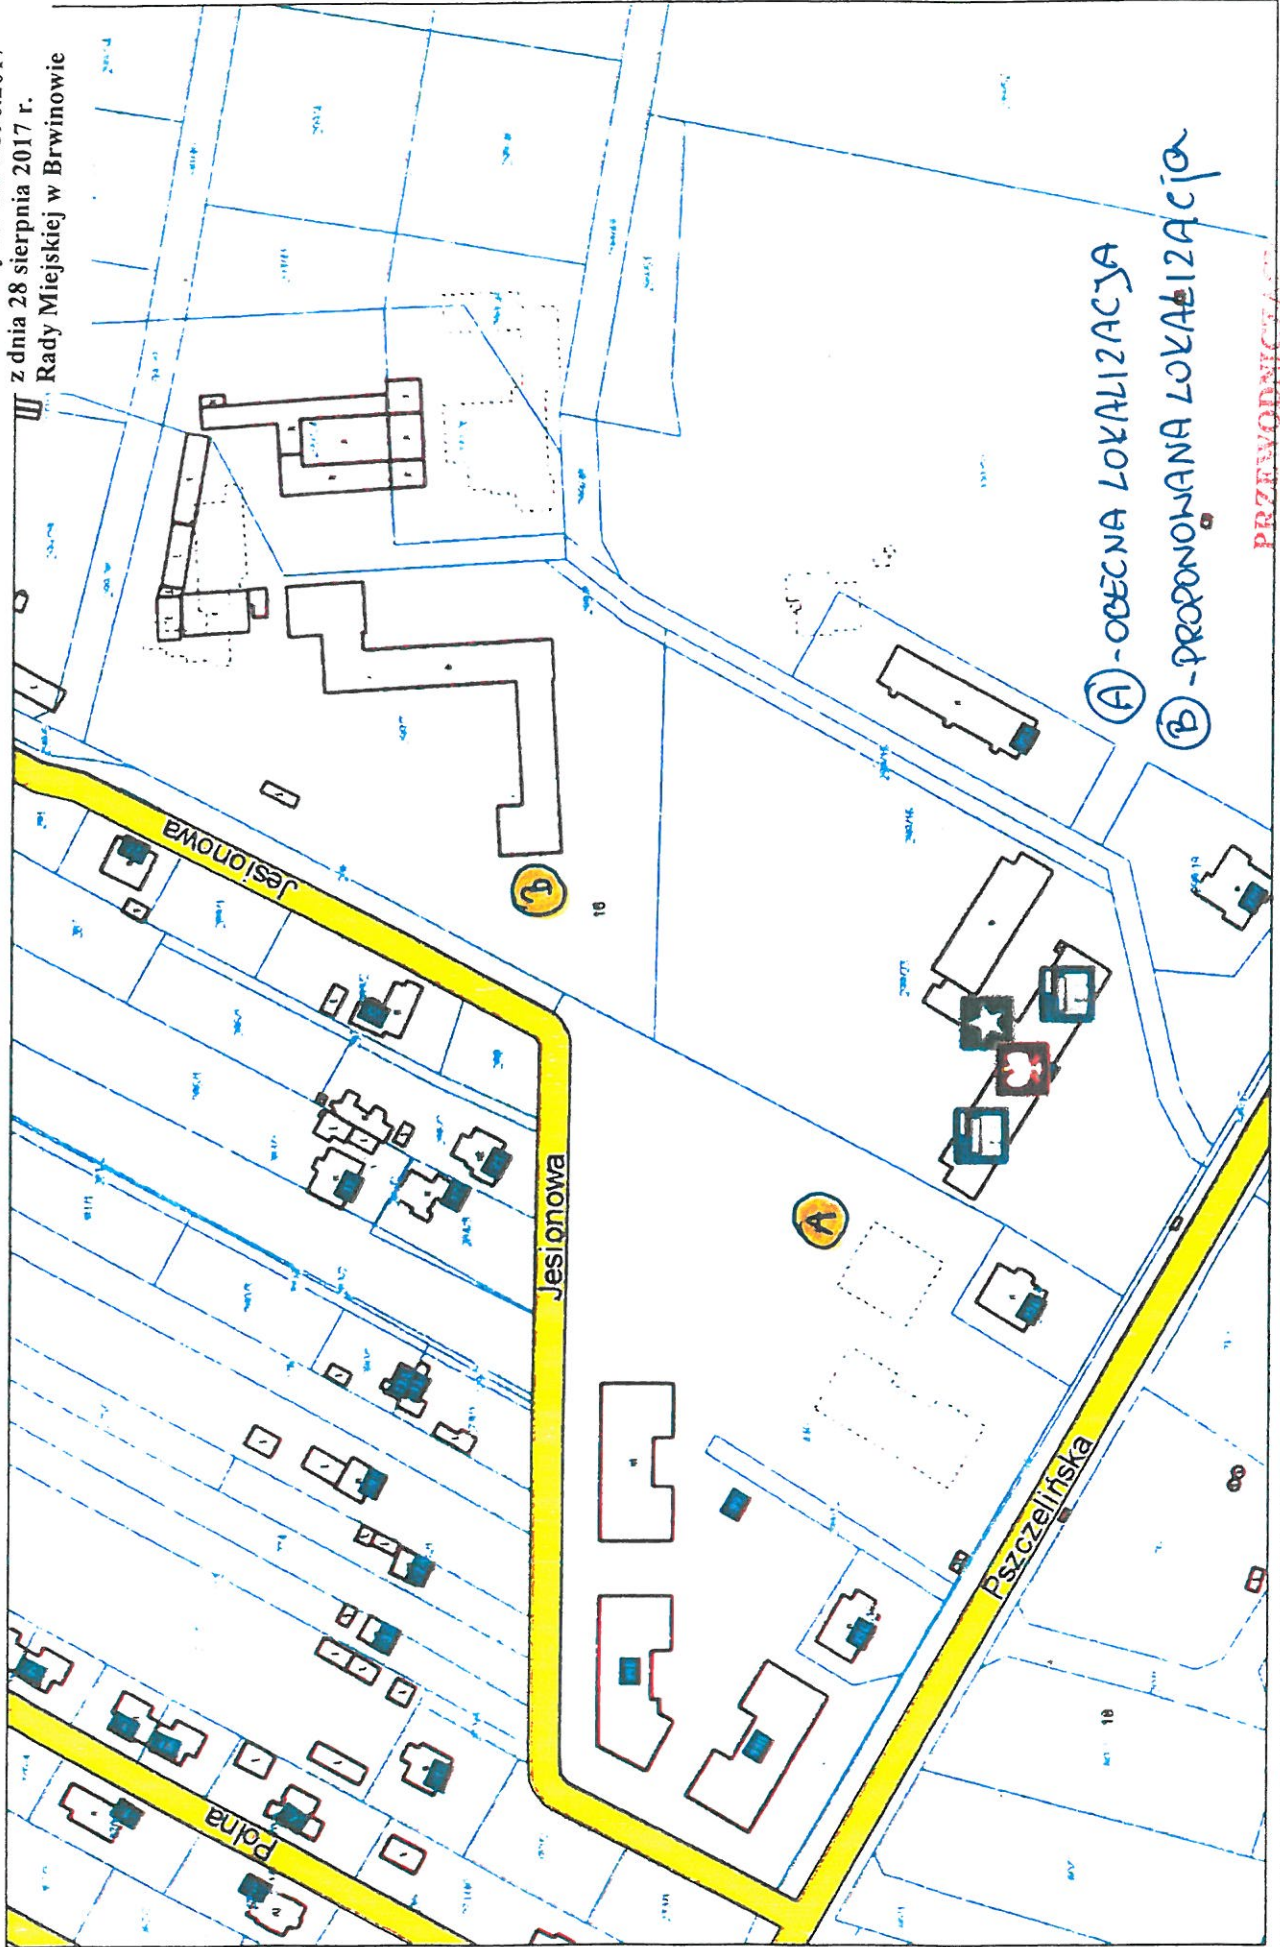

PRZEWODNICZĄCY
Rady Miejskiej w Brwinowie

Stawomir Rakowski
Stawomir Rakowski